


# ПРОМЫШЛЕННАЯ ПЛОЩАДКА ПУТЕВОГО СТВОЛА (1:2000)

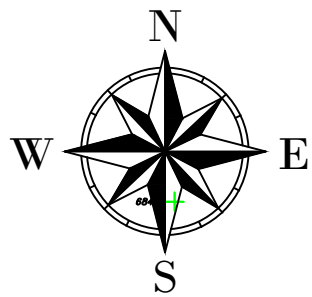


## УСЛОВНЫЕ ОБОЗНАЧЕНИЯ:

- СУЩЕСТВУЮЩИЕ ЗДАНИЯ И СООРУЖЕНИЯ
- ПРОЕКТИРУЕМЫЕ ЗДАНИЯ И СООРУЖЕНИЯ
- ПРОЕКТИРУЕМАЯ ВОДООТВОДНАЯ СИСТЕМА
- ПРОЕКТИРУЕМОЕ ОГРАЖДЕНИЕ ТЕРРИТОРИИ
- САНИТАРНО-ЗАЩИТНАЯ ЗОНА
- ПРОЕКТИРУЕМОЕ ЩЕБЕНОЧНОЕ ПОКРЫТИЕ
- СУЩЕСТВУЮЩЕЕ ОЗЕЛЕНЕНИЕ
- ПРОЕКТИРУЕМЫЙ ГАЗОН ИЗ МНОГОЛЕТНИХ ТРАВ
- РЯБИНА, ЛИПА
- + ИЗА №30 ИСТОЧНИКИ ВЫБРОСОВ ЗАГРЯЗНЯЮЩИХ ВЕЩЕСТВ
- + ИШ 1 ИСТОЧНИКИ ШУМОВОГО ВОЗДЕЙСТВИЯ

## ЭКСПЛИКАЦИЯ ЗДАНИЙ И СООРУЖЕНИЙ:

- 1 ГАРАЖ-СТОЯНКА ДИЗЕЛЕВЗОВ СО СКЛАДОМ ПРОТИВОПОЖАРНЫХ МАТЕРИАЛОВ
- 2 СТАНЦИЯ ДКНТ
- 3 БЛОК ПАЖАРОТУШЕНИЯ
- 3.1 ПРОТИВОПОЖАРНАЯ НАСОСНАЯ СТАНЦИЯ
- 3.2 ПРОТИВОПОЖАРНЫЙ РЕЗЕРВУАР (2 ШТ)
- 4 ТРАНСФОРМАТОРНАЯ ПОДСТАНЦИЯ 2КТП630/6/0.4 КВ
- 5 МОДУЛЬНАЯ КОМПРЕССОРНАЯ УСТАНОВКА
- 6 ОЧИСТНЫЕ СООРУЖЕНИЯ ПОВЕРХНОСТНЫХ СТОЧНЫХ ВОД
- 6.1 ОТСТОЙНИК-АККУМУЛЯТОР ПОВЕРХНОСТНЫХ СТОЧНЫХ ВОД
- 6.2 НАСОСНАЯ СТАНЦИЯ ПОВЕРХНОСТНЫХ СТОЧНЫХ ВОД
- 6.3 БЛОК ОЧИСТКИ ПОВЕРХНОСТНЫХ СТОЧНЫХ ВОД
- 6.4 РЕЗЕРВУАР ОЧИЩЕННЫХ СТОЧНЫХ ВОД
- 7 КПП
- 8 НАДВОРНАЯ УБОРНАЯ
- 9 КОЛОДЕЦ ВЫГРЕБ

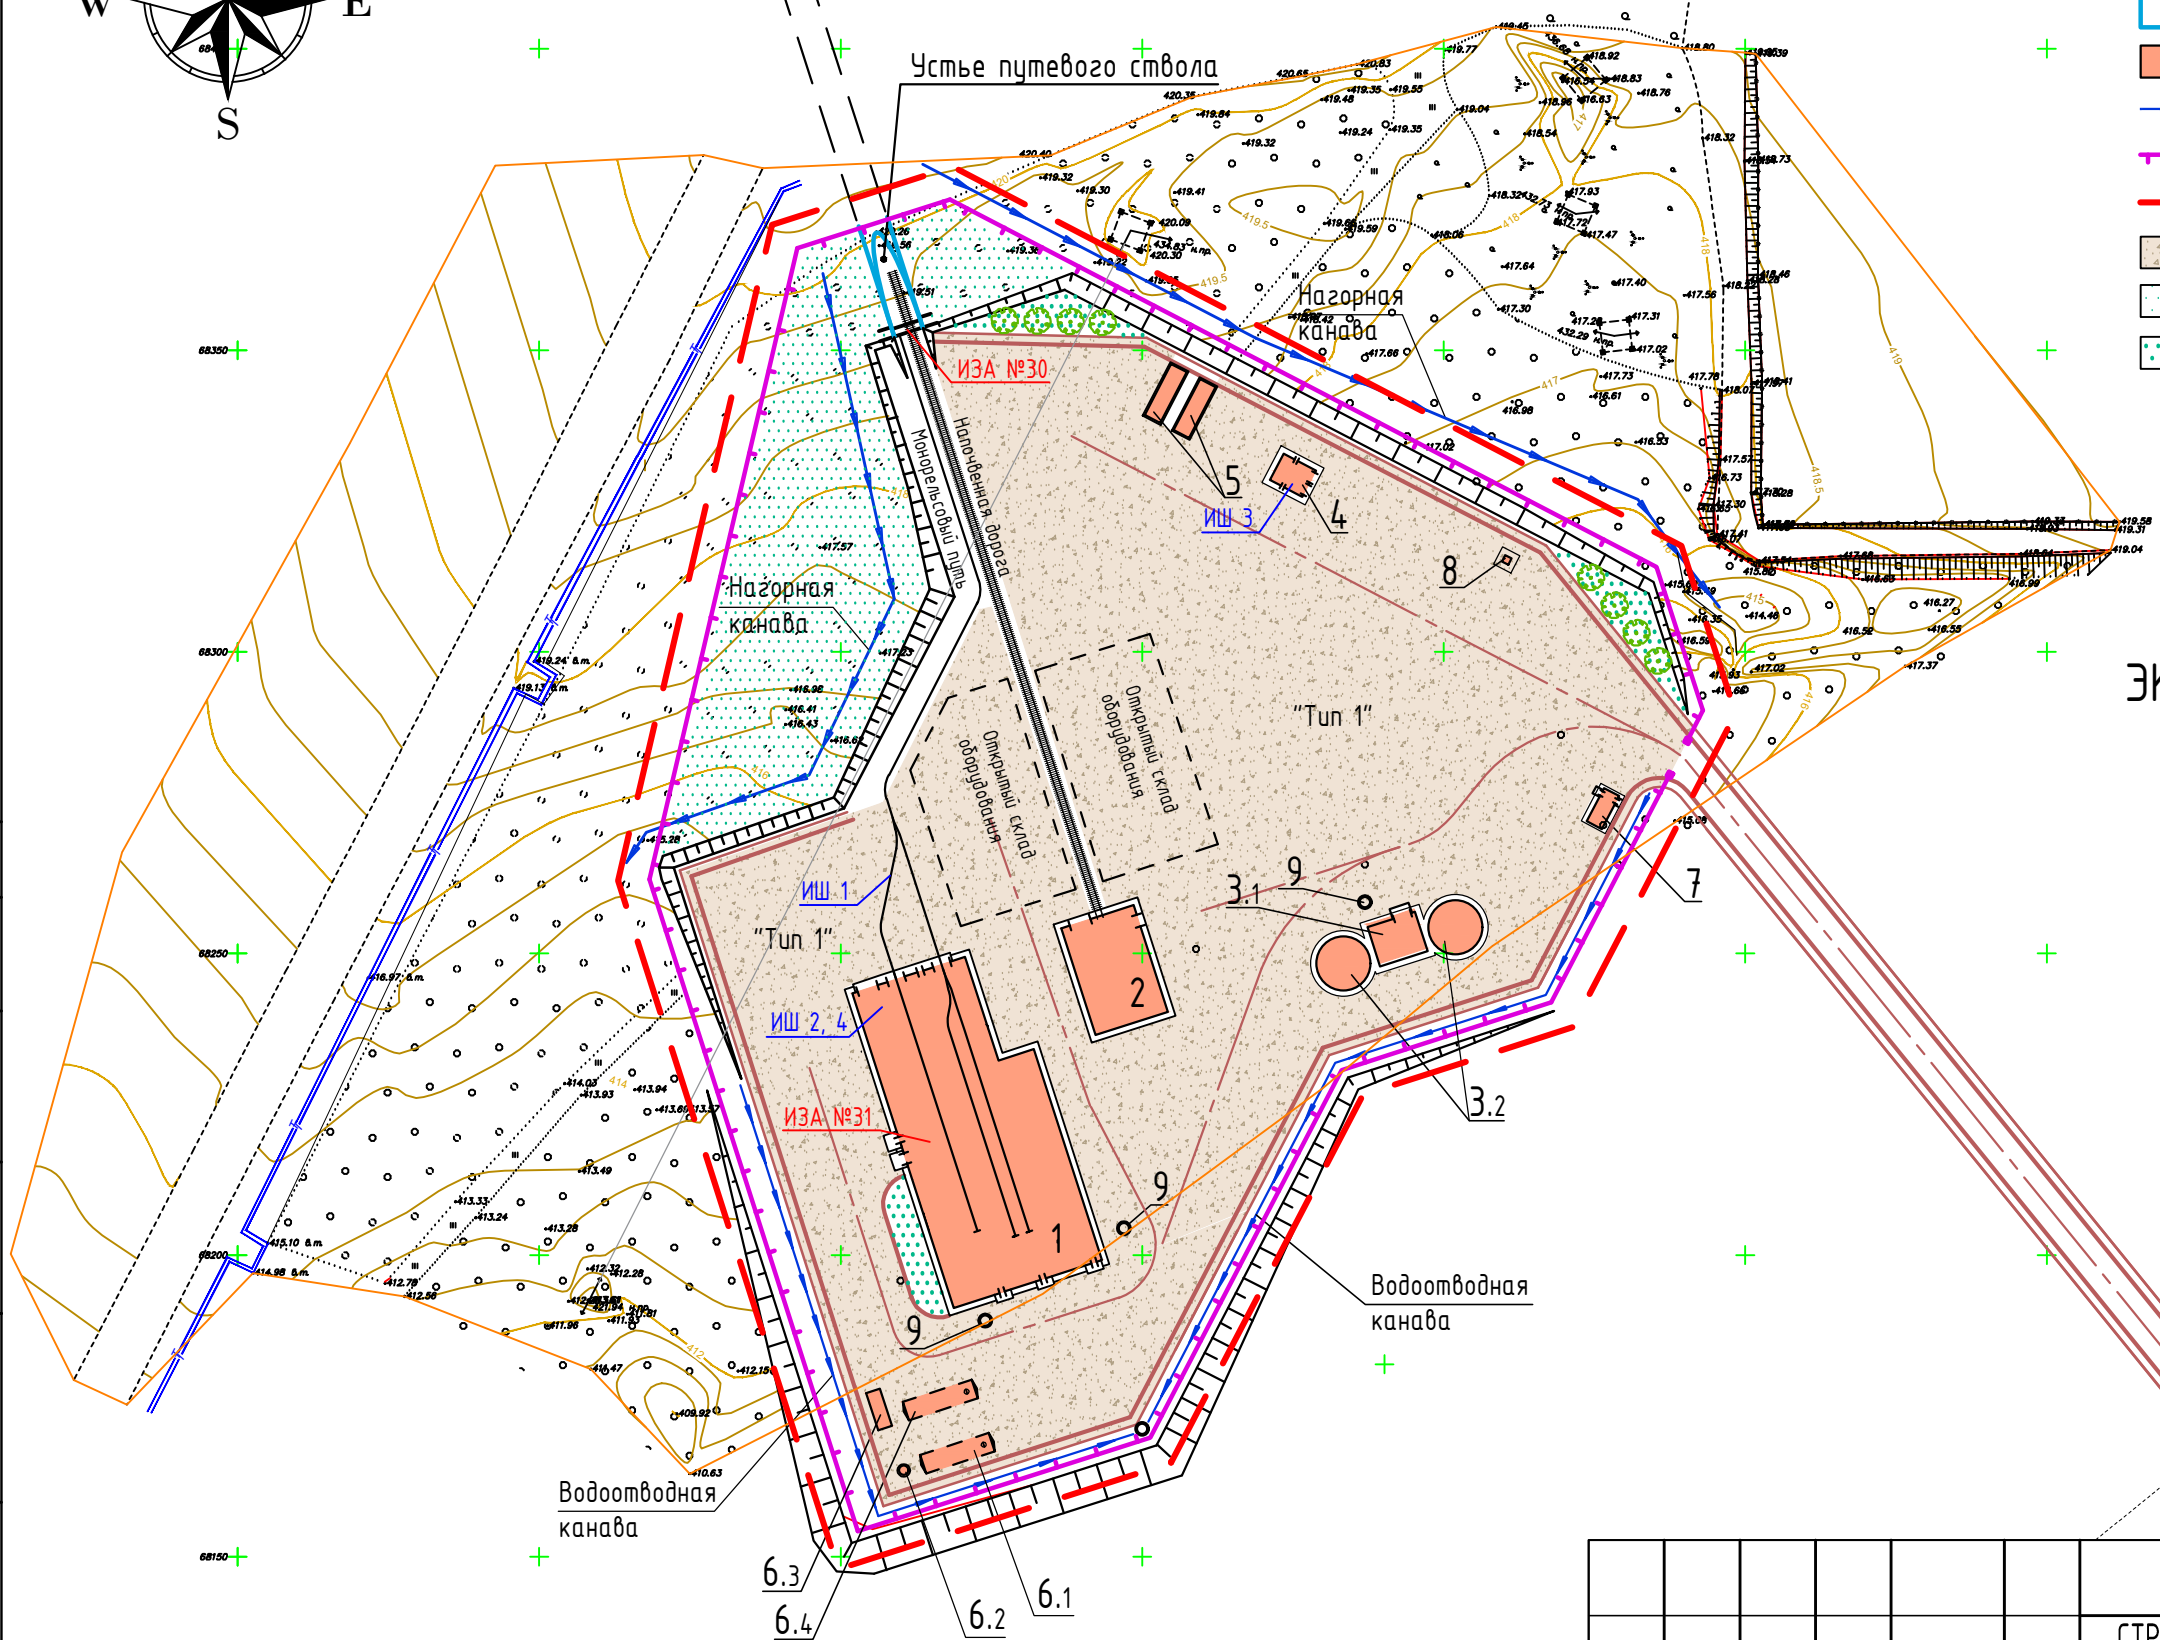

### ИСТОЧНИКИ ВЫБРОСОВ ЗАГРЯЗНЯЮЩИХ ВЕЩЕСТВ:

- ИЗА №30 УСТЬЕ ПУТЕВОГО СТВОЛА (ВЫБРОС МЕТАНА)
- ИЗА №31 ДИЗЕЛЕВОЗ

### ИСТОЧНИКИ ШУМОВОГО ВОЗДЕЙСТВИЯ:

- ИШ 1 ДИЗЕЛЕВОЗ
- ИШ 2 ВЕНТИЛЯТОР ВР
- ИШ 3 ТРАНСФОРМАТОРНАЯ ПОДСТАНЦИЯ
- ИШ 4 РЕМОНТНО-СЛЕСАРНАЯ ЗОНА

СОГЛАСОВАНО	
ВЗАМ. ИНВ. №	
ПОДП. И ДАТА	
ИНВ. № ПОДЛ.	2-66/10

ИЗМ.	КОЛ.УЧ	ЛИСТ	НДОК.	ПОДП.	ДАТА
РАЗРАБОТАЛ		ШИНКАРЁВА		<i>[Signature]</i>	25.09.18
ПРОВЕРИЛ		МАХНЁВ		<i>[Signature]</i>	25.09.18
НАЧ.ОТД.		МАХНЁВ		<i>[Signature]</i>	25.09.18
Н. КОНТР.					
ГИП		БЕЛЯЕВ		<i>[Signature]</i>	28.09.18

<b>URG351.18.1-ОВОС</b>		
СТРОИТЕЛЬСТВО ШАХТЫ "СЕВЕРНАЯ" АО "УРГАЛУГОЛЬ" В ГРАНИЦАХ УЧАСТКОВ НЕДР "СЕВЕРО-ЗАПАДНЫЙ УРГАЛ" И "ПОЛЕ ШАХТЫ УРГАЛЬСКАЯ" С ПРОИЗВОДСТВЕННОЙ МОЩНОСТЬЮ 400 ТЫС.ТОНН В ГОД		
ШАХТА "СЕВЕРНАЯ"	СТАДИЯ	ЛИСТ
	П	2
ПРОМЫШЛЕННАЯ ПЛОЩАДКА ПУТЕВОГО СТВОЛА (1:2000)		