


СОДЕРЖАНИЕ ДАННОГО ЧЕРТЕЖА ЯВЛЯЕТСЯ ИНТЕЛЛЕКТУАЛЬНОЙ СОБСТВЕННОСТЬЮ ЕГО АВТОРОВ И ИСПОЛЬЗУЕТСЯ ЗАКАЗЧИКОМ НА ОСНОВЕ НЕИСКЛЮЧИТЕЛЬНОЙ ЛИЦЕНЗИИ. ВСЕ ИЗМЕНЕНИЯ, ВНОСИМЫЕ В ПРОЕКТНУЮ И РАБОЧУЮ ДОКУМЕНТАЦИЮ НА ВСЕХ ЭТАПАХ ПРОЕКТИРОВАНИЯ И СТРОИТЕЛЬСТВА, ДОЛЖНЫ БЫТЬ СОГЛАСОВАНЫ С АВТОРАМИ ПРОЕКТА В УСТАНОВЛЕННОМ ПОРЯДКЕ. ДАННЫЙ ЧЕРТЕЖ СЛЕДУЕТ ЧИТАТЬ ВМЕСТЕ С ПОЯСНИТЕЛЬНОЙ ЗАПИСКОЙ И ДРУГИМИ ДОКУМЕНТАМИ, ВЫПЕЧЕННЫМИ В СОСТАВЕ ПРОЕКТНОЙ ДОКУМЕНТАЦИИ. АВТОРЫ ДАННОГО ЧЕРТЕЖА НЕ НЕСУТ ОТВЕТСТВЕННОСТИ ЗА ЕГО ИСПОЛЬЗОВАНИЕ В СЛУЧАЕ НАРУШЕНИЯ ВЫШЕПЕРЕЧИСЛЕННЫХ УСЛОВИЙ.

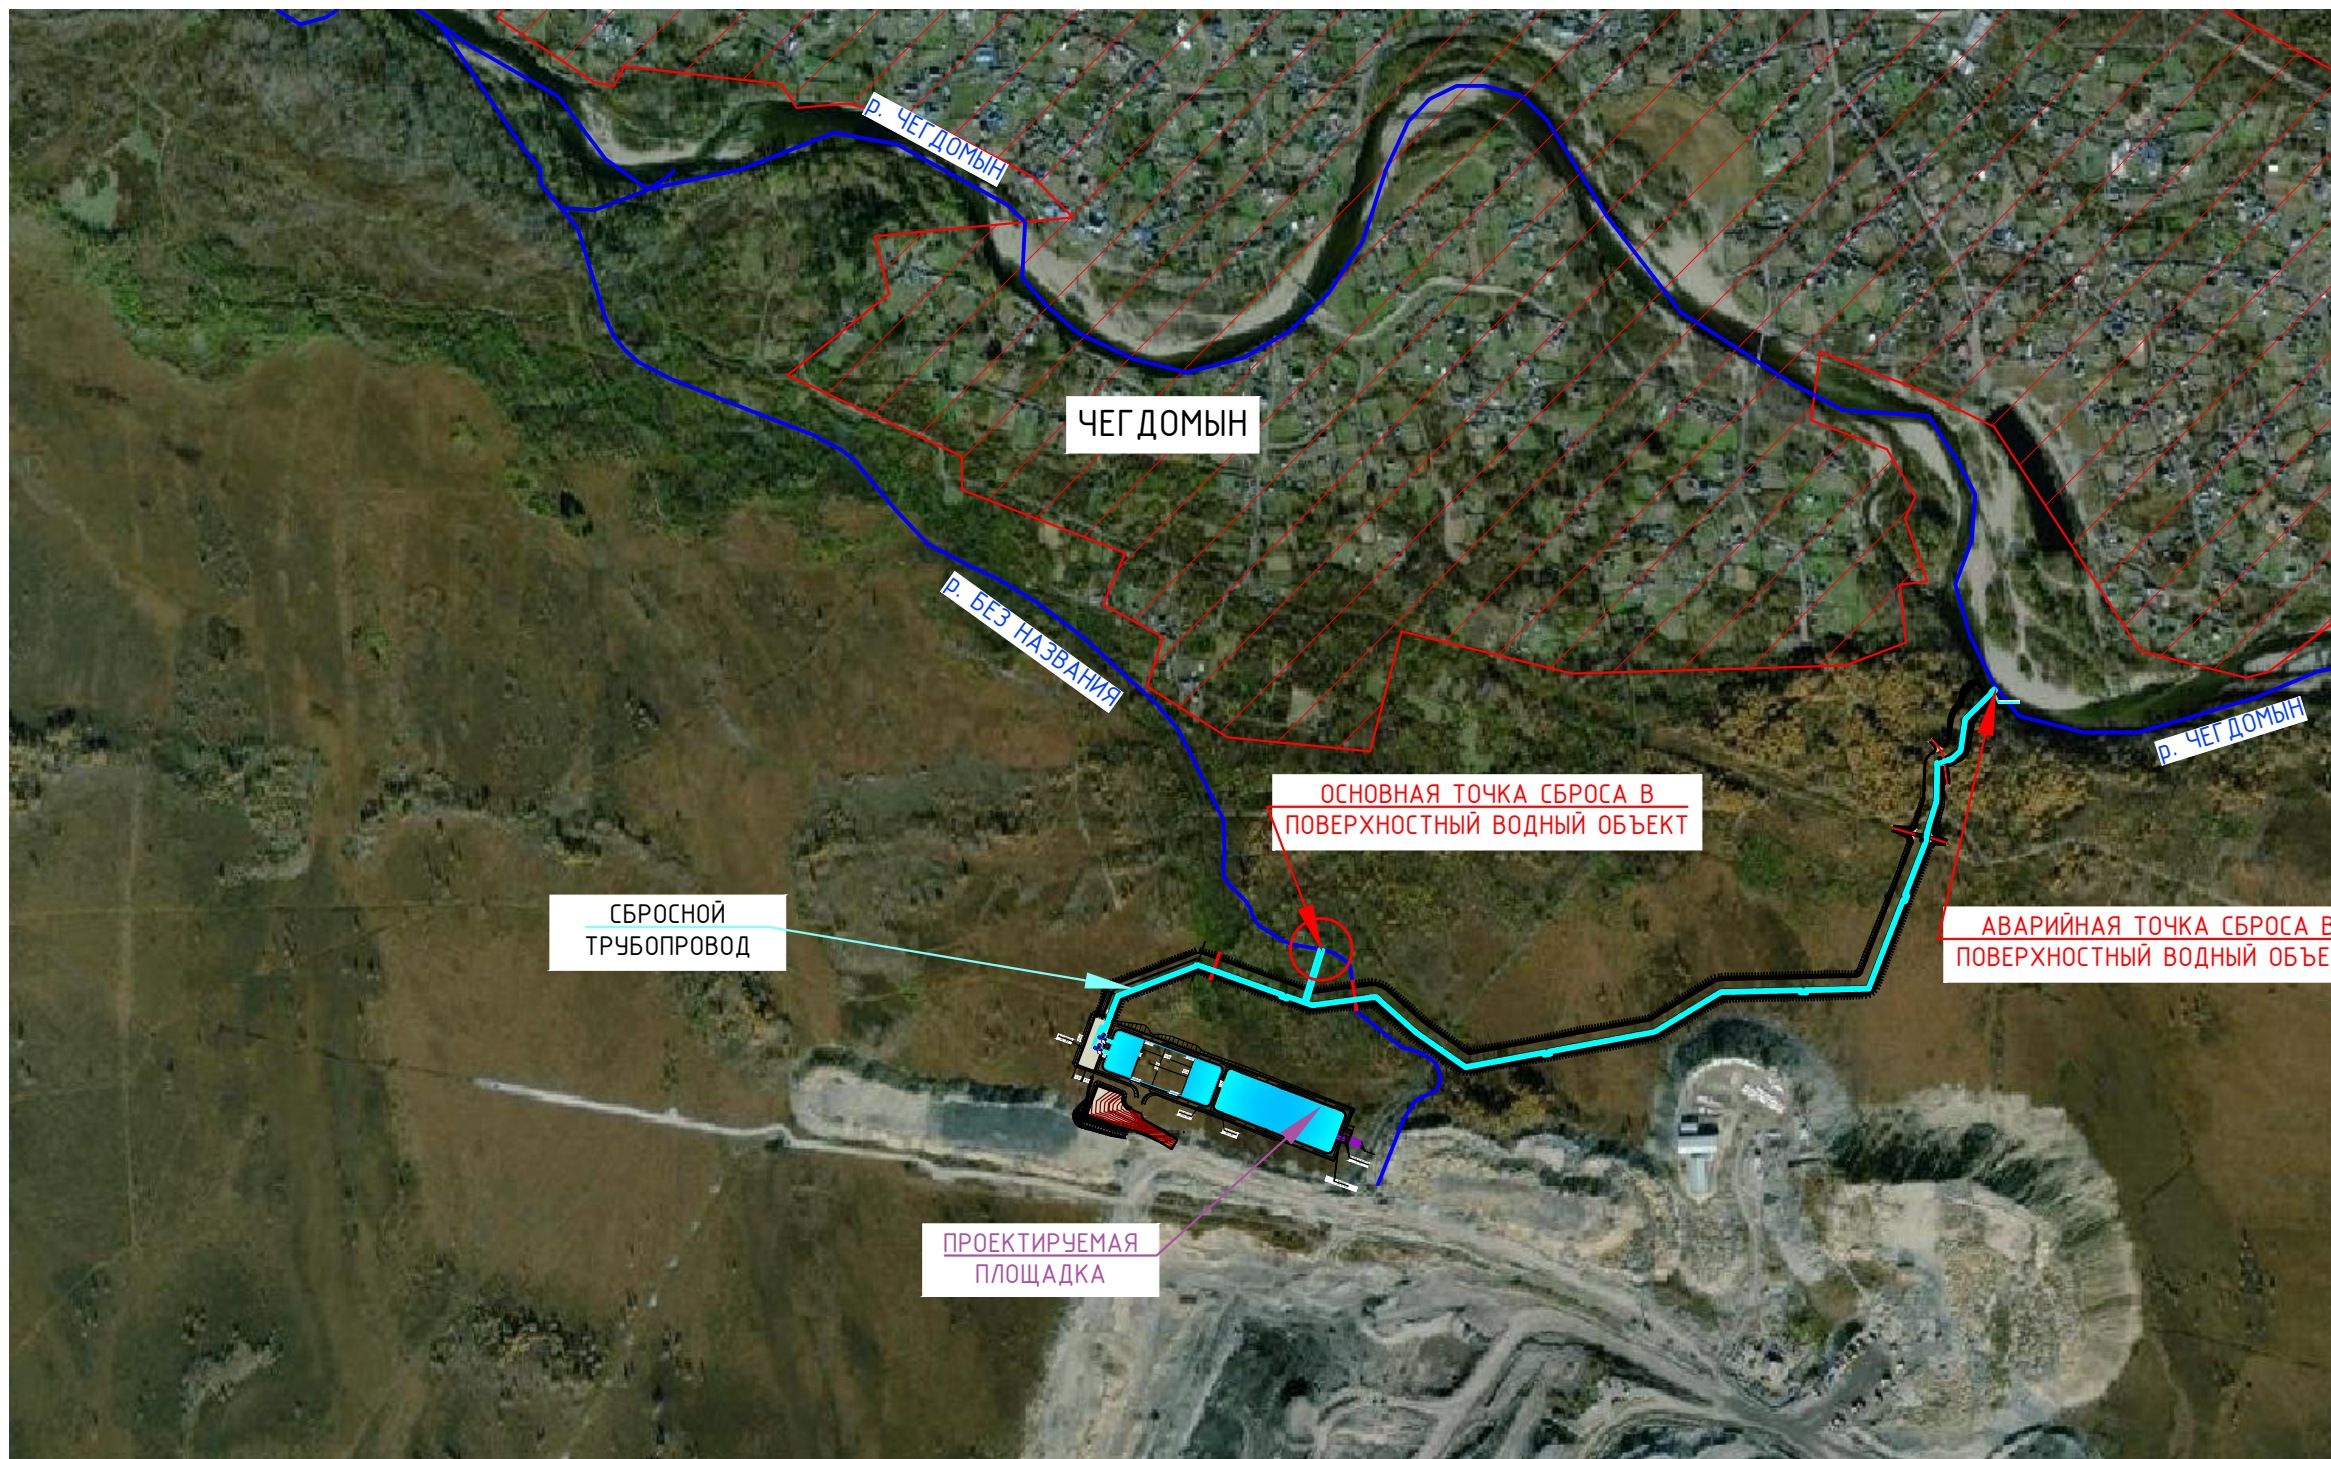

УСЛОВНЫЕ ОБОЗНАЧЕНИЯ

- - ТОЧКА СБРОСА В ПОВЕРХНОСТНЫЙ ВОДНЫЙ ОБЪЕКТ
- - ПРОЕКТИРУЕМАЯ ПЛОЩАДКА ОЧИСТНЫХ С ПОДСЫПКОЙ ПОД ТРУБОПРОВОД
- - СБРОСНОЙ ТРУБОПРОВОД
- - РЕКИ

ИНВ. № ПОДЛ.	ВЗАМ. ИНВ. №
2-765/02	
ПОДП. И ДАТА	

						URG471.19-ПЗУ		
						СТРОИТЕЛЬСТВО ОЧИСТНЫХ СООРУЖЕНИЙ УЧАСТКА ОТКРЫТЫХ ГОРНЫХ РАБОТ ШАХТЫ «УРГАЛ» (РАЗРЕЗ «БУРЕЙНСКИЙ») НА УРГАЛЬСКОМ КАМЕННОУГОЛЬНОМ МЕСТОРОЖДЕНИИ		
ИЗМ.	КОЛ.УЧ.	ЛИСТ	№ ДОК.	ПОДПИСЬ	ДАТА	СТАДИЯ	ЛИСТ	ЛИСТОВ
РАЗРАБОТАЛ		ШИРОБОКОВА		<i>[Signature]</i>	29.05.20	П	1	1
ПРОВЕРИЛ		ИЛЯСОВА		<i>[Signature]</i>	29.05.20			
НАЧ. ОТД.		КАЗАКОВ		<i>[Signature]</i>	29.05.20			
Н. КОНТР.		ХАРИНА		<i>[Signature]</i>	29.05.20	СИТУАЦИОННЫЙ ПЛАН (1:10000)		
ГИП		МИКИШКОВА		<i>[Signature]</i>	29.05.20			
URG471.19-0С Р-ЗА БУРЕЙНСКИЙ.DWG						REV.D ФОРМАТ А3		

