
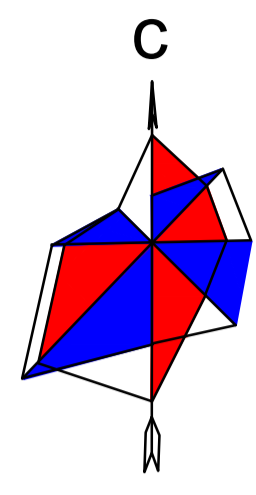


ЭКСПЛИКАЦИЯ ЗДАНИЙ И СООРУЖЕНИЙ

НОМЕР НА ПЛАНЕ	НАИМЕНОВАНИЕ	ПРИМЕЧАНИЕ
1	ГАРАЖ-СТОЯНКА ДИЗЕЛЕВЗОВ СО СКЛАДОМ ПРОТИВОПОЖАРНЫХ МАТЕРИАЛОВ	
2	МАЧТА ОСВЕЩЕНИЯ	
3	БЛОК ПОЖАРОТУШЕНИЯ	
3.1	ПРОТИВОПОЖАРНАЯ НАСОСНАЯ СТАНЦИЯ	
3.2	ПРОТИВОПОЖАРНЫЙ РЕЗЕРВУАР V=400м³ (2 шт.)	
4	ТРАНСФОРМАТОРНАЯ ПОДСТАНЦИЯ	
5	МОДУЛЬНАЯ КОМПРЕССОРНАЯ УСТАНОВКА	
6	ОЧИСТНЫЕ СООРУЖЕНИЯ ПОВЕРХНОСТНЫХ СТОЧНЫХ ВОД	
6.1	ОТСТОЙНИК-АККУМУЛЯТОР ПОВЕРХНОСТНЫХ СТОЧНЫХ ВОД V=100м³	
6.2	НАСОСНАЯ СТАНЦИЯ ПОВЕРХНОСТНЫХ СТОЧНЫХ ВОД	
6.3	БЛОК ОЧИСТКИ ПОВЕРХНОСТНЫХ СТОЧНЫХ ВОД	
6.4	РЕЗЕРВУАР ОЧИЩЕННЫХ СТОЧНЫХ ВОД V=100м³	
7	КПП	
9	КОЛОДЕЦ-ВЫГРЕБ (2 шт.)	
10	ОГРАЖДЕНИЕ	
11	ОТКРЫТАЯ ПЛОЩАДКА ПОГРУЗКИ ОБОРУДОВАНИЯ И МАТЕРИАЛОВ	
12	УКРЫТАЯ ПОСАДОЧНАЯ ПЛОЩАДКА	
13	НАДВОРНАЯ УБОРНАЯ	
14	ПУНКТ ОБОГРЕВА	
15	МОНОРЕЛЬСОВАЯ ДОРОГА	

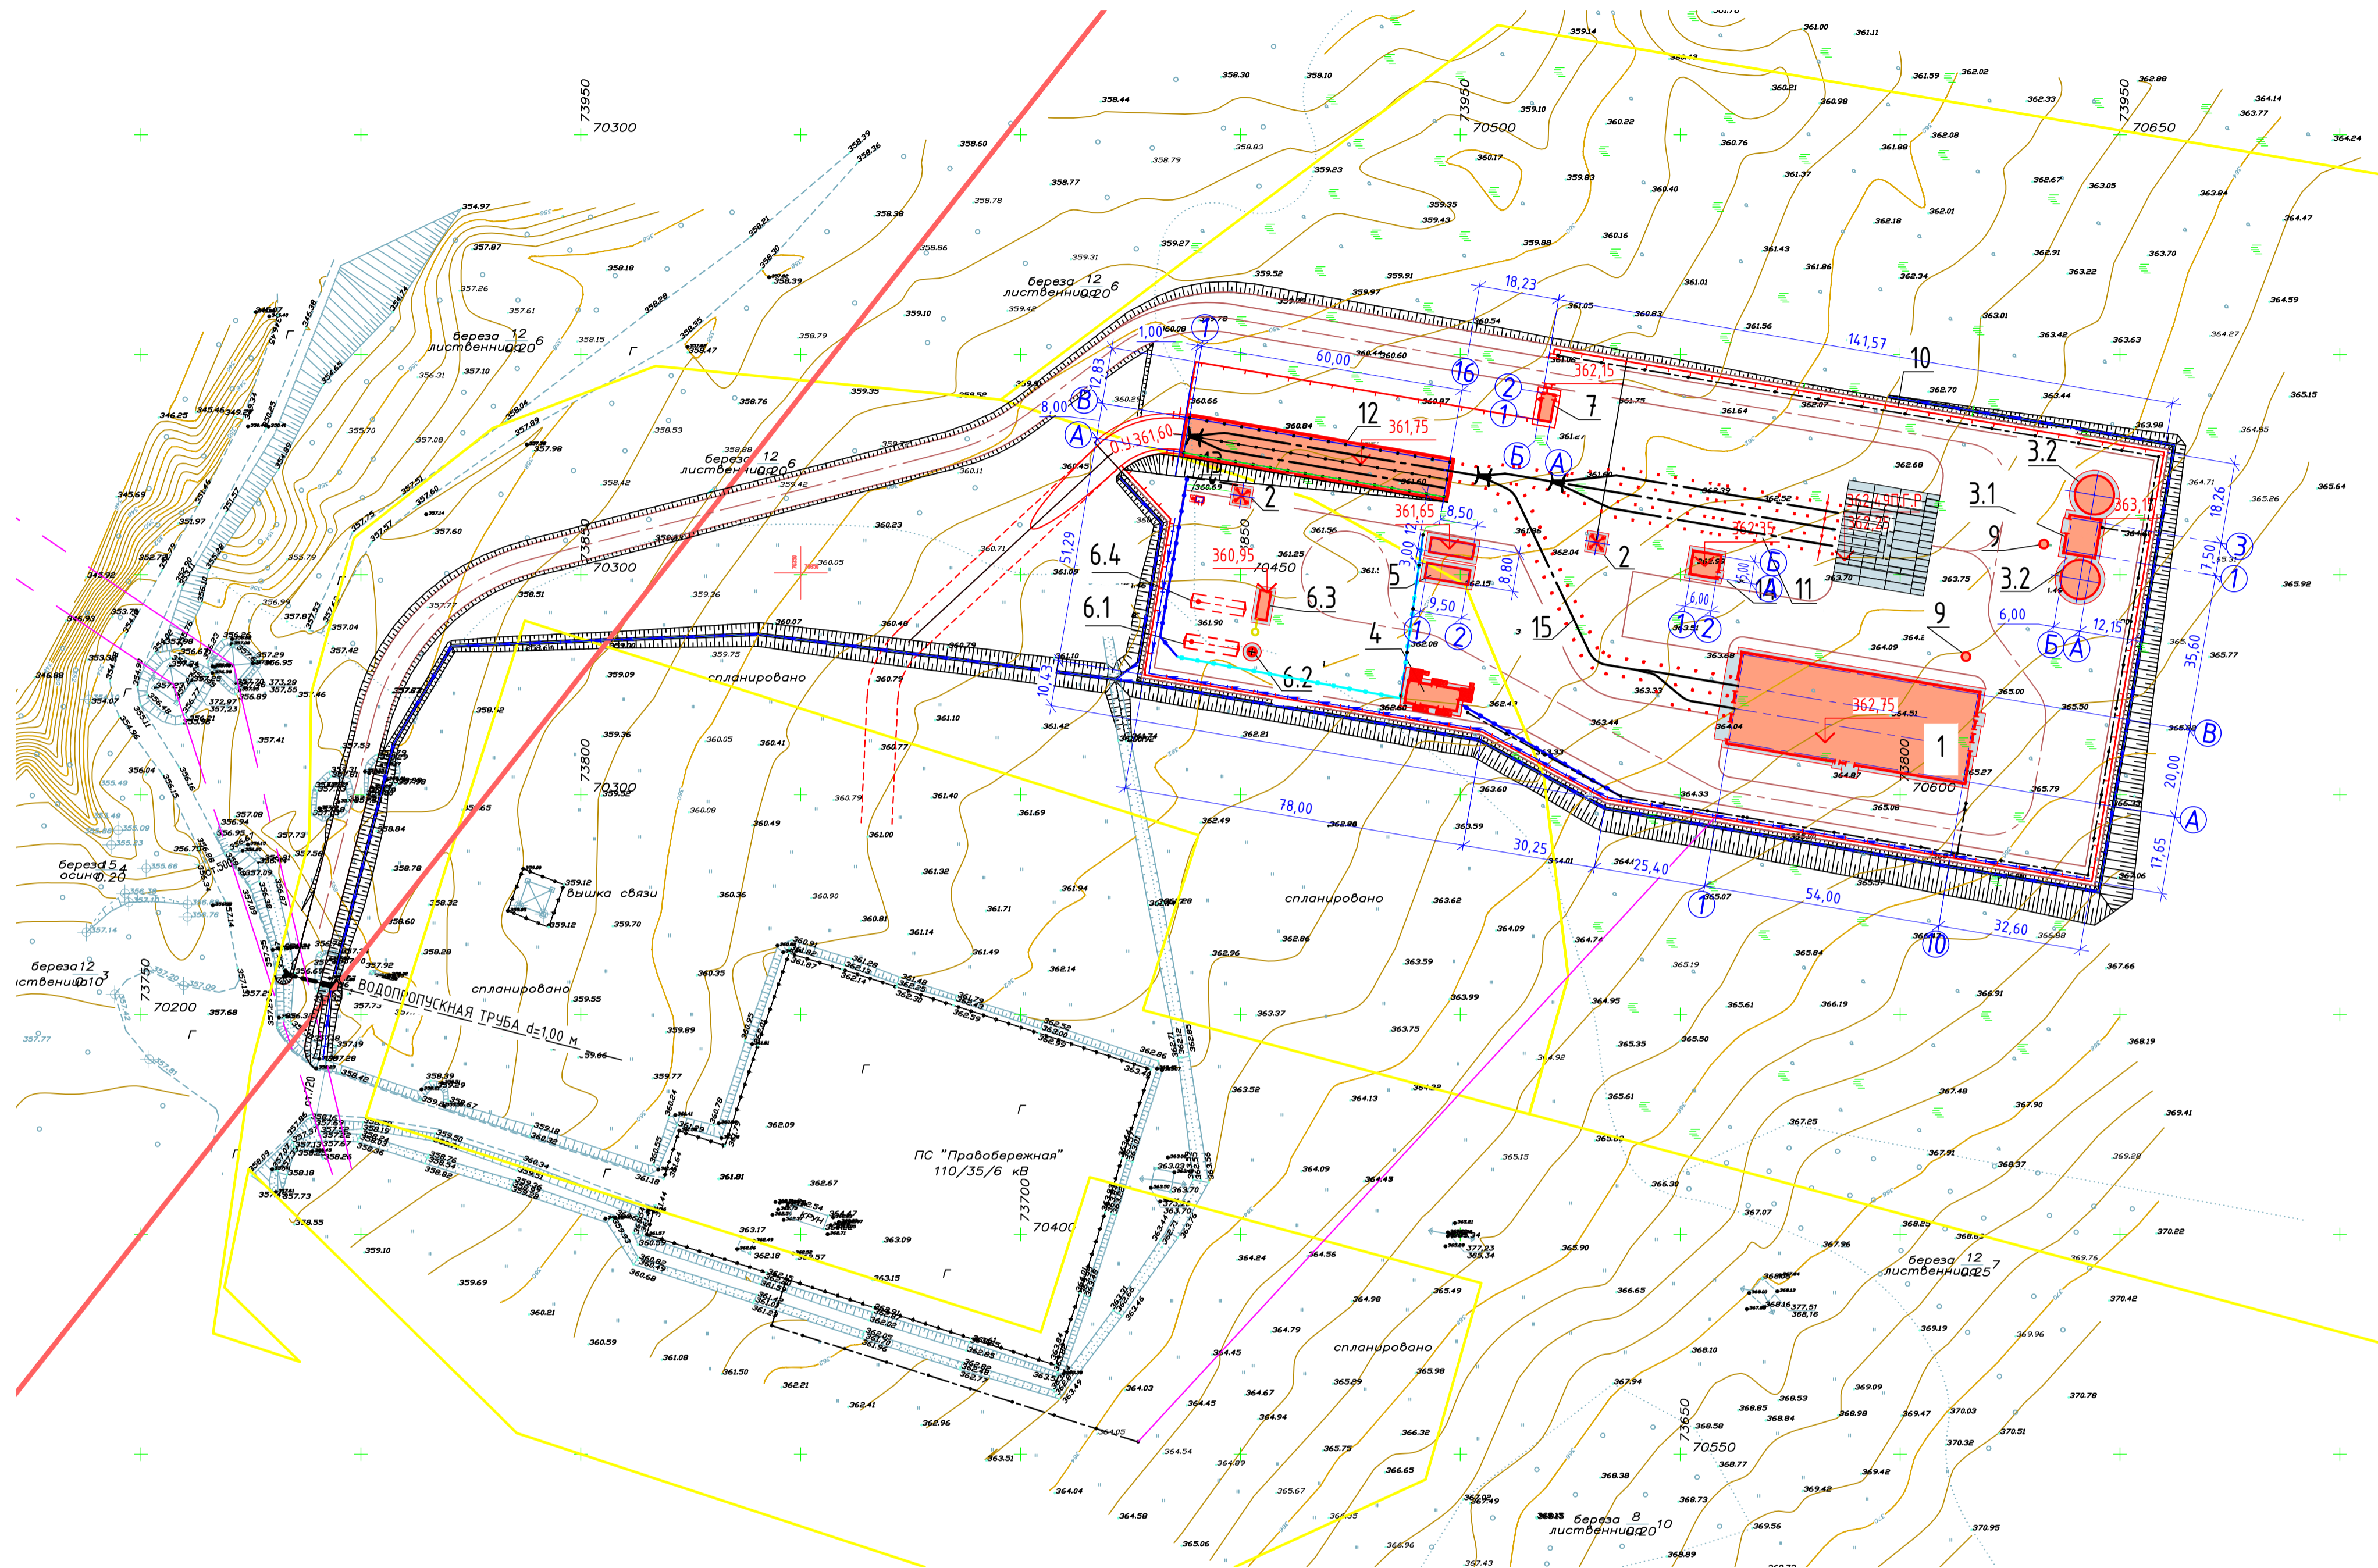

СОДЕРЖАНИЕ ДАННОГО ЧЕРТЕЖА ВКЛЮЧАЕТСЯ В ИНТЕЛЕКТУАЛЬНЫЕ СОБСТВЕННОСТИ ЕГО АВТОРОВ И ИСПОЛЬЗОВАТЬ ЗАКАЗЧИКОМ НА ОБОИХ УЧАСТКАХ РАБОТЫ НЕЛЬЗЯ. ЗАКАЗЧИК НЕ ОТВЕТСТВЕНЕН ЗА ТОЧНОСТЬ ДАННЫХ, ПРЕДСТАВЛЕННЫХ В ЭТОМ ЧЕРТЕЖЕ. 

ИМБ № ПОДЛ.	ПОДЛ. И ДАТА	ВЗЛМ. ИМБ №
2-506/03		

ИЗМ.						Кол/уч						ЛИСТ № ДОК						ПОДП.						ДАТА					
РАЗРАБОТАЛ						ЕМОЛЬКОВА						[Подпись]						27.09.18											
ПРОВЕРИЛ						НЕСТЕРОВ						[Подпись]						27.09.18											
НАЧ. ОТД.						НЕСТЕРОВ						[Подпись]						27.09.18											
Н. КОНТР.						ХАРИНА						[Подпись]						27.09.18											
СТРОИТЕЛЬСТВО ШАХТЫ "СЕВЕРНАЯ" АО "ЧРГАЛУГОЛЬ" В ГРАНИЦАХ УЧАСТКОВ НЕДР "СЕВЕРО-ЗАПАДНЫЙ ЧРГАЛ" И "ПОЛЕ ШАХТЫ ЧРГАЛЬСКАЯ" С ПРОИЗВОДИТЕЛЬНОЙ МОЩНОСТЬЮ 4000 ТЫС.Т В ГОД												СТАДИЯ						ЛИСТ						ЛИСТОВ					
ПРОМЫШЛЕННАЯ ПЛОЩАДКА СЕВЕРНОГО ВСПОМОГАТЕЛЬНОГО СТОЛА												П						3											
ПЛАН ПРОМ.ПЛОЩАДКИ (1:1000)												СИБНИИ						УГЛЕДОБЫВАНИЕ						ФОРМАТ А2					